


PRZEKRÓJ POPRZECZNY NAD PODPORĄ

1940

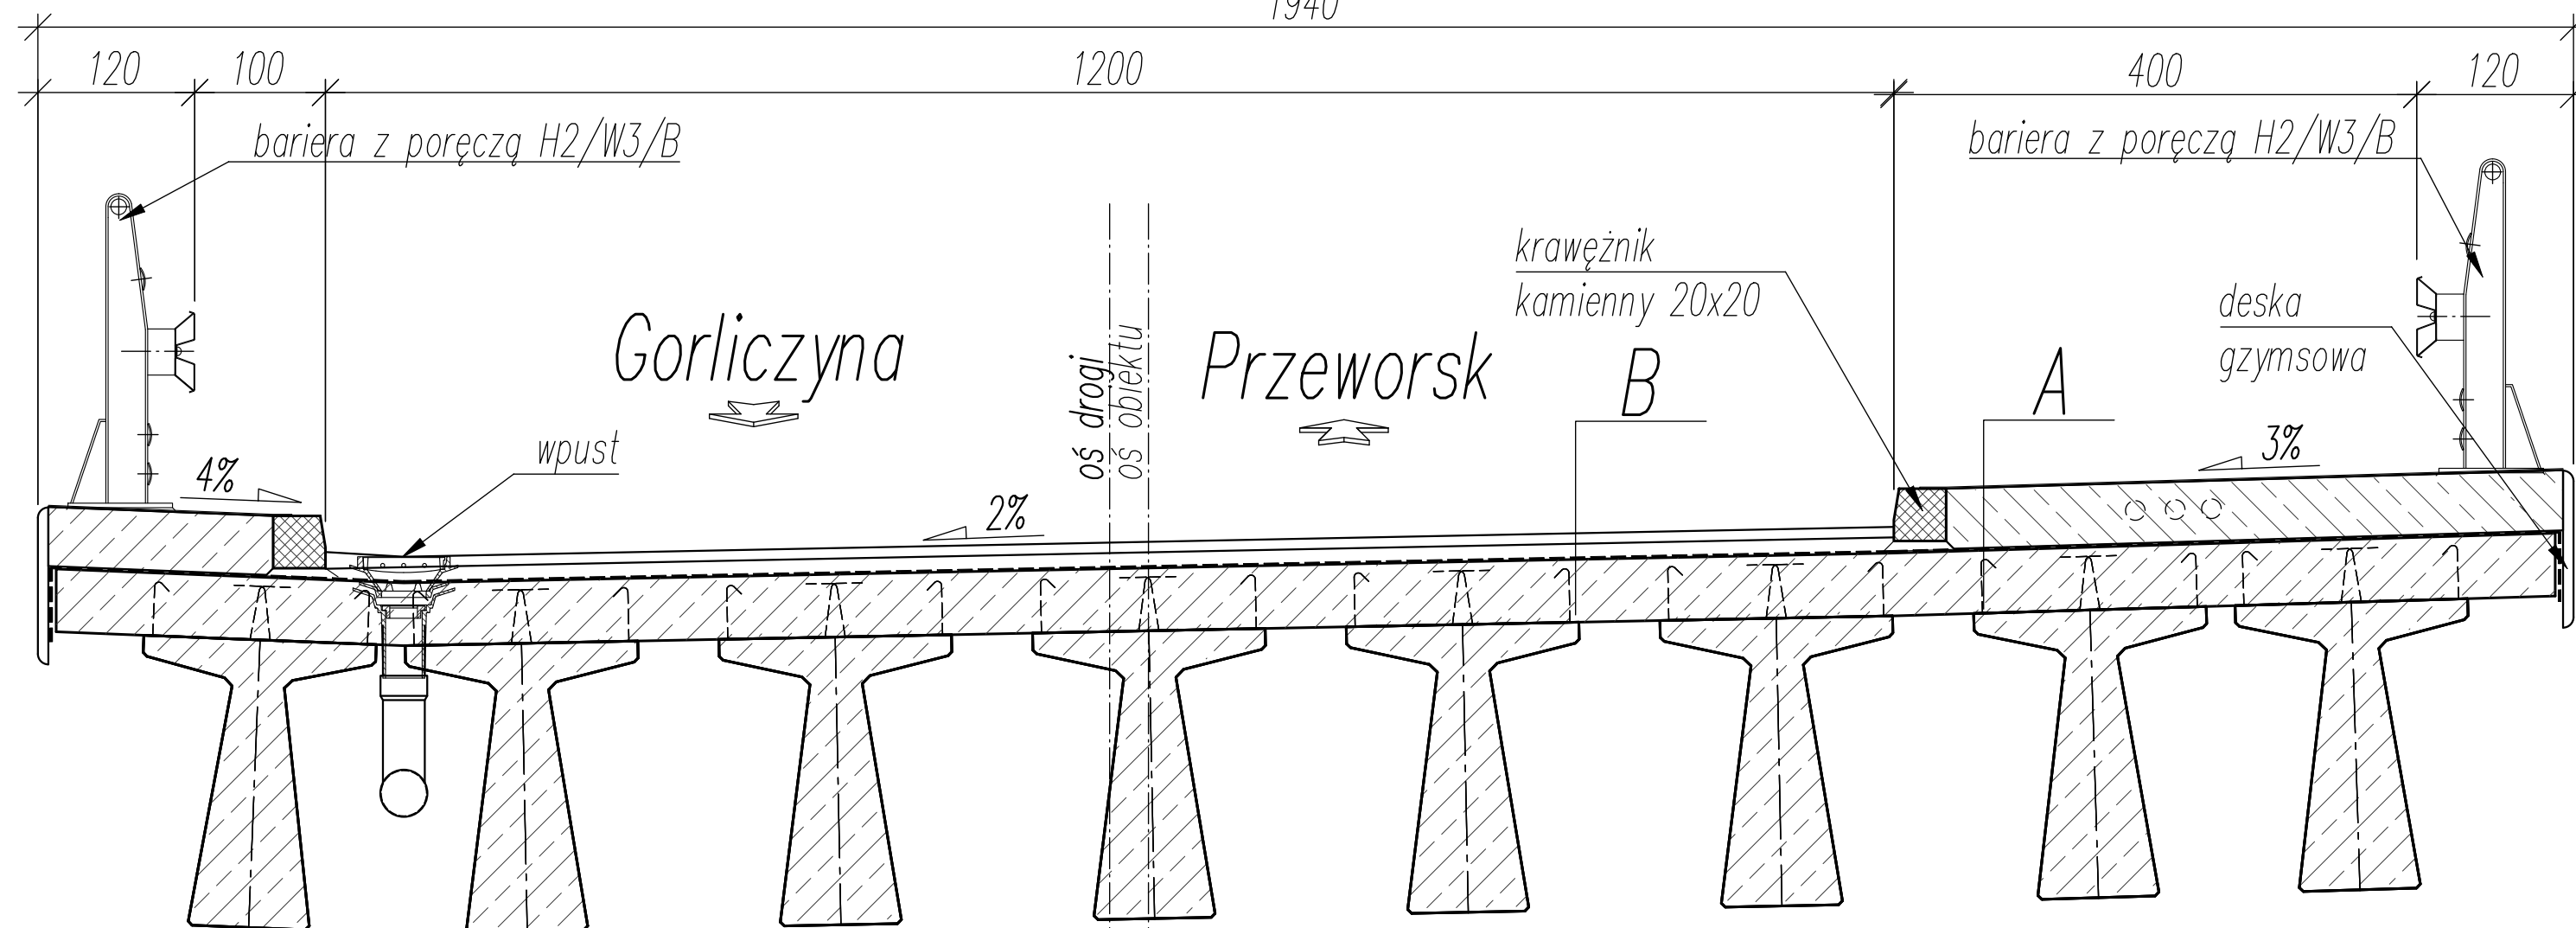

A

Nnawierzchnia z żywic chemoutwardzalnych - 0.6cm
 Żelbetowa kapa chodnikowa - nom. 23cm (zmienna)
 2x izolacja termozgrzewalna - 1cm
 Żelbetowa płyta pomostu - 24cm (stała)
 Belka typu "T"

B

Warstwa ścieralna - bet. asf. AC 4cm
 Warstwa wiążąca - bet. asf. AC 5cm (zmienna)
 Izolacja termozgrzewalna - 1cm
 Żelbetowa płyta pomostu - 24cm (stała)
 Belka typu "T"